Détail place stationnement - Échelle 1:100

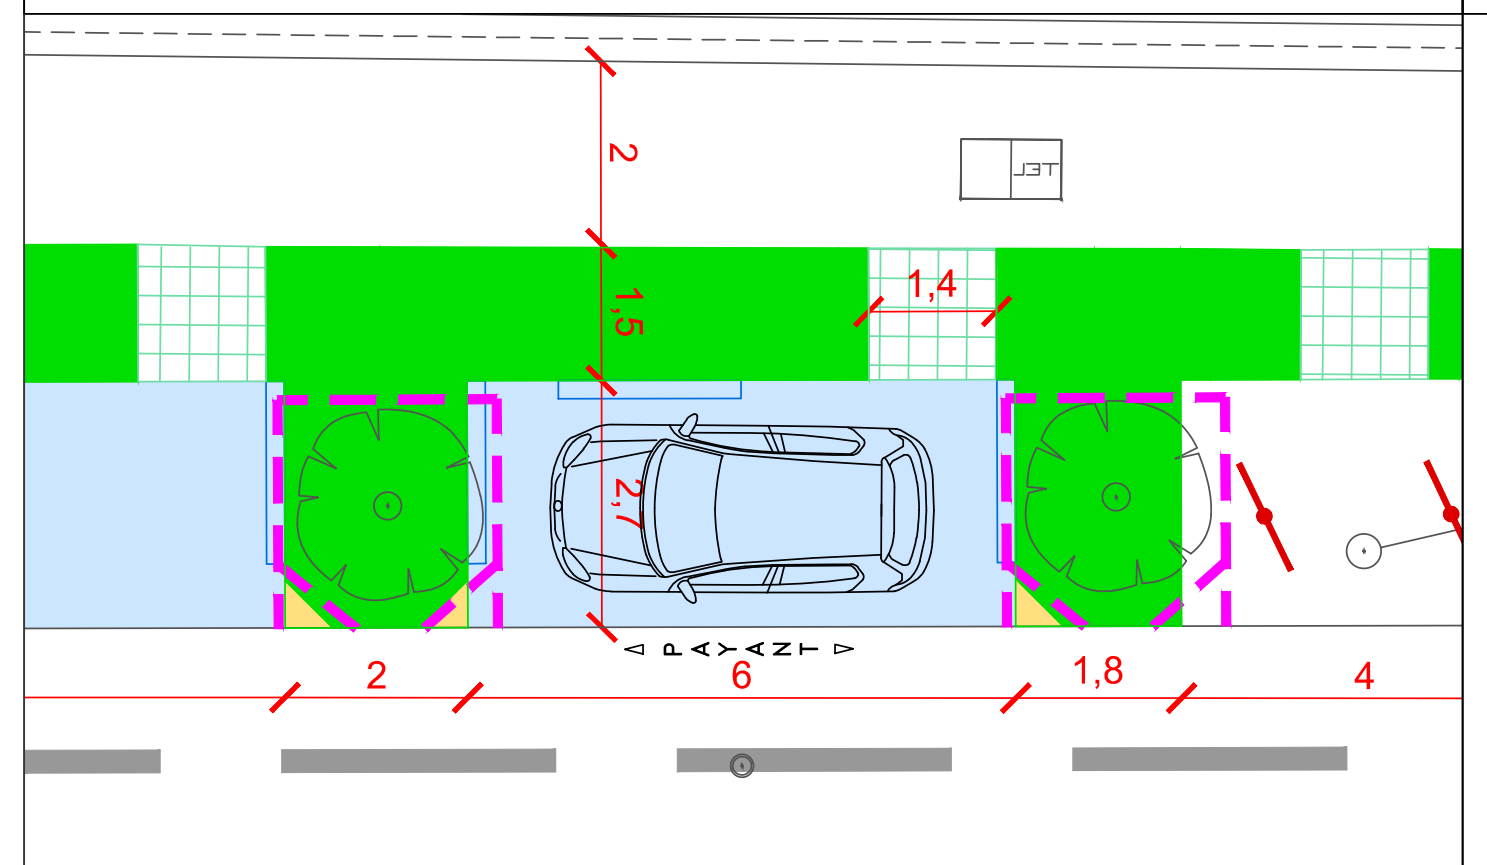

2
1,5
1,4
2,7
PAYANT
2
6
1,8
4

COUPE A-A'

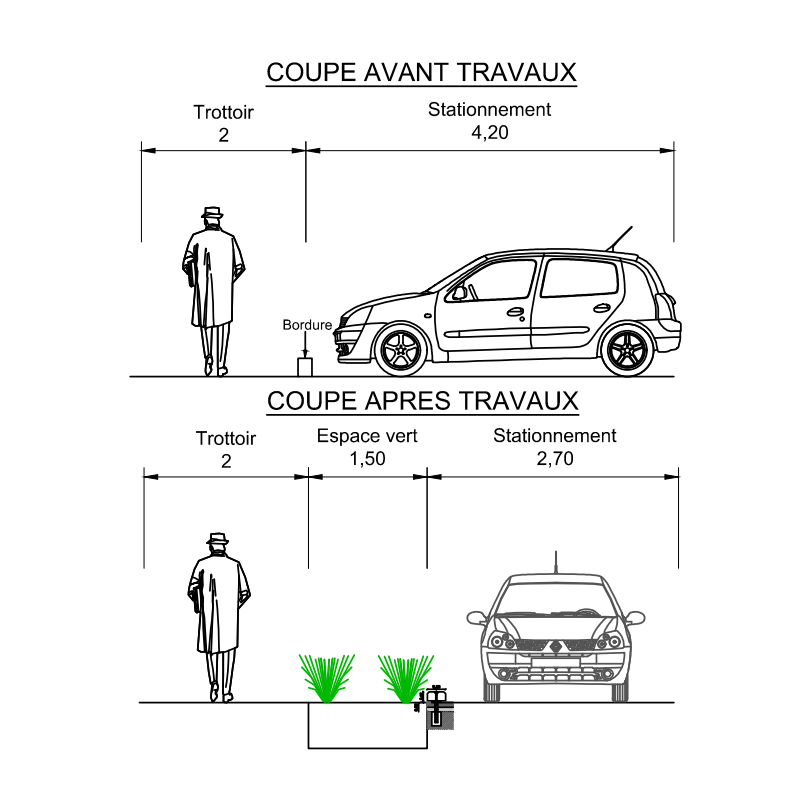

COUPE AVANT TRAVAUX
Trottoir 2
Stationnement 4,20
Bordure
COUPE APRES TRAVAUX
Trottoir 2
Espace vert 1,50
Stationnement 2,70

Détail place stationnement PMR - Échelle 1:100

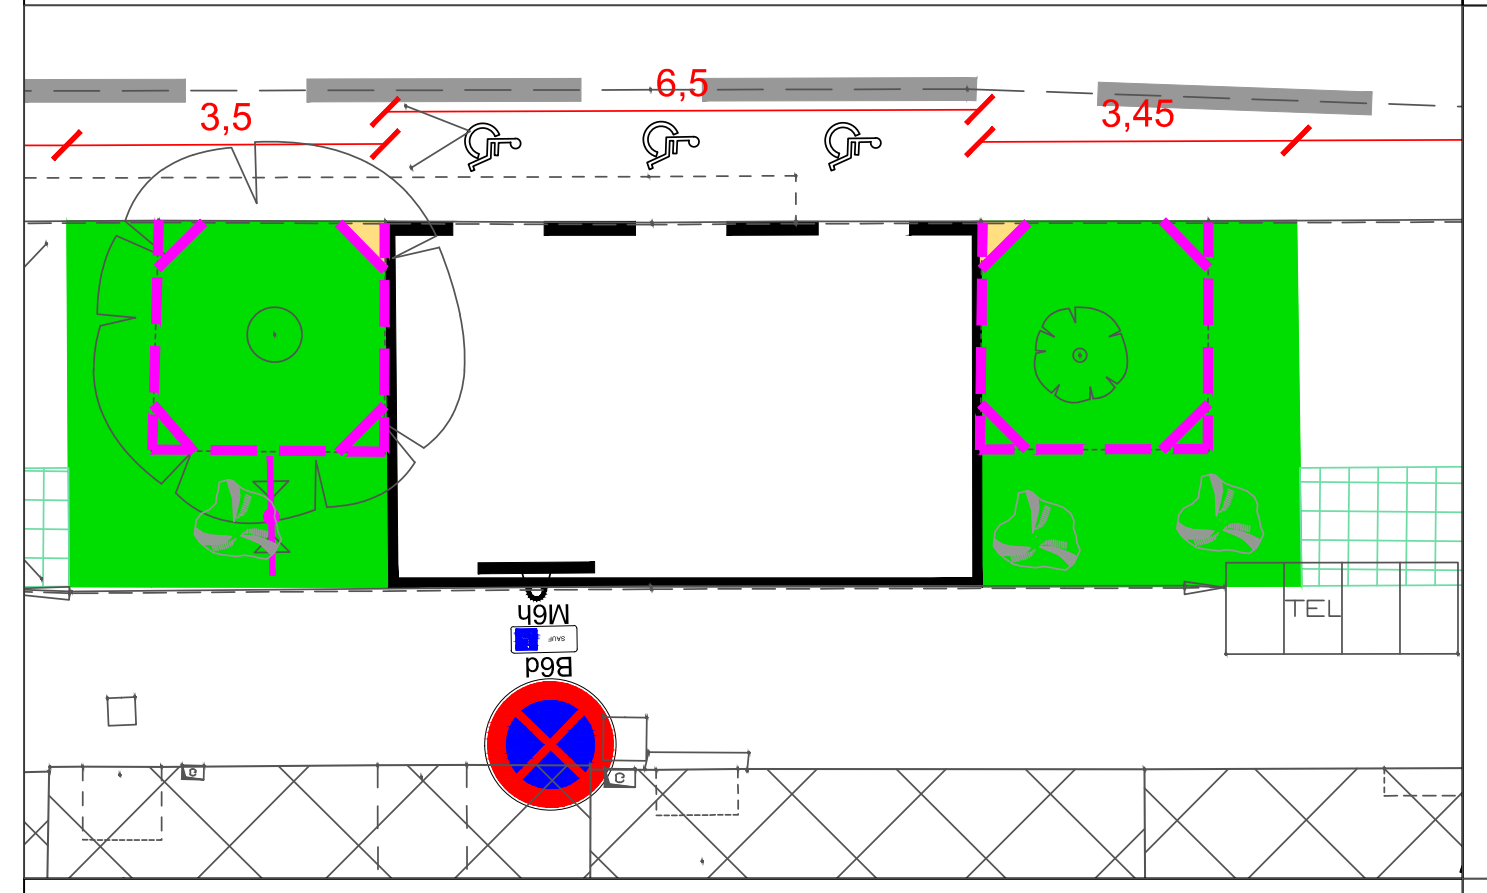

3,5
6,5
3,45
B6d
M6h
TEL

COUPE B-B'

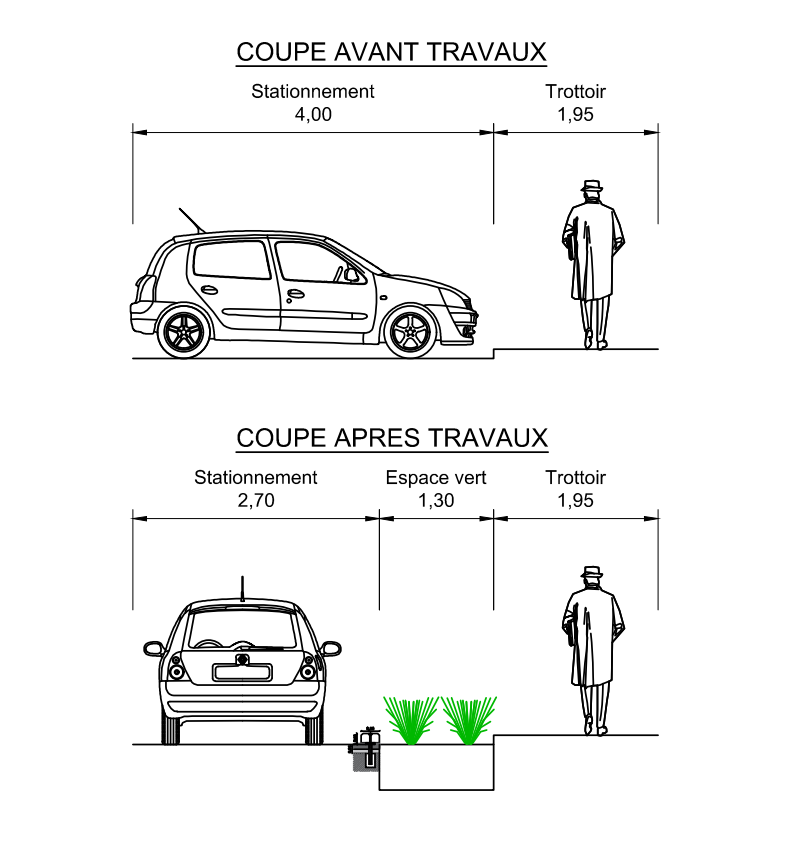

COUPE AVANT TRAVAUX
Stationnement 4,00
Trottoir 1,95
COUPE APRES TRAVAUX
Stationnement 2,70
Espace vert 1,30
Trottoir 1,95

N°17
N°19
N°21
B6a1
ARRÊT AUTORISÉ DONT LIVRAISON
B6a1
ARRÊT AUTORISÉ DONT LIVRAISON
Reprise enrobé avec abaissement regard et depose de 2 potelets
WC
BUS
N°10
N°12
N°14
N°16
N°18
N°20
N°22
N°24
N°26
N°28
N°30
N°34
N°36
B6a1
ARRÊT AUTORISÉ DONT LIVRAISON
N°38
N°40
N°43
N°45
N°47
Reprise enrobé
B6a1
ARRÊT AUTORISÉ DONT LIVRAISON
B6b3
M8f
MAXI 1h30 DE 9 h À 12 h ET 14 h À 19h SAUF DIMANCHE ET JOURS FÉRIES
B6d
M6h
B6d
M6h
N°49
N°51
N°1
N°3
N°5
B6a1
ARRÊT AUTORISÉ DONT LIVRAISON
Pose de 3 potelets et 1 panneau
BUS
B6a1
ARRÊT AUTORISÉ DONT LIVRAISON
B6b3
MAXI 1h30 DE 9 h À 12 h ET 14 h À 19h SAUF DIMANCHE ET JOURS FÉRIES
2 PLACES
B6d
M6h

LEGENDE

REVETEMENTS ET STRUCTURES

🟩 Espace vert
- Engazonnement
- Terre végétale sur 30cm
- Total décaissement = 30cm

▨ Pavés
- Engazonnement
- Joint en terre végétale
- Pavé granit échantillon épaisseur 15 cm
- Lit de pose sable sur 5 cm
- GNT épaisseur 20 cm
- Total décaissement = 40 cm

🟨 Stabilisé sur 15cm

🟦 Zone de stationnement

☐ Espace non aménagé

SIGNALISATION HORIZONTALE

- Marquage ligne continue blanc à créer
- Marquage ligne continue jaune à créer
- Marquage ligne discontinue blanc de type T'2 à créer
- Marquage ligne discontinue jaune de type T'2 à créer
- Marquage à effacer
- Marquage "PAYANT"

MOBILIER URBAIN

- ● Potelet fixe
- Appui vélo à poser
- Appui vélo existant
- Bastaing bois à poser

BORDURES

- Bordure type 15x25 cm granit smillée à poser vue variable
- Bordure type 15x25 cm granit smillée à poser vue 7cm
- Bordure type 15x25 cm granit smillée à poser vue 4cm

NIVELLEMENT

- 37.01 Point existant
- 37.01 Point projet
- 2% Direction pente projet

N°7
N°9
N°11
N°13
N°15
A
A'
N°53
N°55
N°59
N°61
N°63
N°65
N°67
N°69
N°71
N°73
N°73Bis
N°75
N°77
N°79
N°81
N°83
N°85
N°85Bis
N°87
N°89
N°89Bis
N°93
N°95
N°99
BUS
N°52
N°54
N°56
N°60
N°60
N°60
N°62
N°64
N°66
N°68
N°70
N°72
N°74
N°76
N°76Bis
N°78
N°80
N°82
N°84
N°86
N°86Bis
N°88
N°90
N°92
N°94
N°96
N°98
N°98Bis
s et 1

Nantes Métropole

POLE NANTES CENTRALITÉ
QUARTIER 2
Boulevard de la Liberté
Renaturation urbaine

PLAN DE PRINCIPE

Phase : DCE	
Echelle : 1/200	Code Rivoli : N° projet :
Directeur du pôle: Mathieu PEREZ	
Responsable Projet et Territoire : Sébastien LE GUEVELLOU	Technicien chargé d'opérations : Sara BELGACEM
Responsable Aménagement Espaces Publics : Eléonore DUBOIS	Dessinateur Aménagement Espaces Publics : Benoît CHANTELOUP
Archivage :	

INDICE	DATE	OBJET
A	16/11/23	Création du plan

Tel: 02 28 03 47 22
Fax: 02 28 03 47 30

Pôle Nantes Centralité
Département Territoires et Proximité

N°99
N°101
N°103
N°105
N°107
N°109
N°111
N°113
N°115
N°117
N°117Bis
N°119
N°121
N°123
N°125
N°127
N°131
N°133
N°135
N°139
N°141
B6a1
SAUF SERVICE DE POLICE
B50c
B6d
M6h
B6a1
ARRÊT AUTORISÉ DONT LIVRAISON
B6b3
MAXI 1h30 DE 9 h À 12 h ET 14 h À 19h SAUF DIMANCHE ET JOURS FÉRIES
BUS
BUS
B
B'
N°98Bis
N°100
N°102
N°104
B6a1
ARRÊT AUTORISÉ DONT LIVRAISON
N°106
N°110
N°110Bis
N°112
N°114
N°116
N°116Bis
N°118
N°120
N°122
N°124
N°126
N°128
POLICE
B6a1
SAUF SERVICE DE POLICE
N°130
N°132
N°136
N°138
N°142
N°144
N°148
N°150